


Îlots déstructurés de la MRC Brome-Missisquoi

Municipalité de Bolton-Ouest
BOL-01

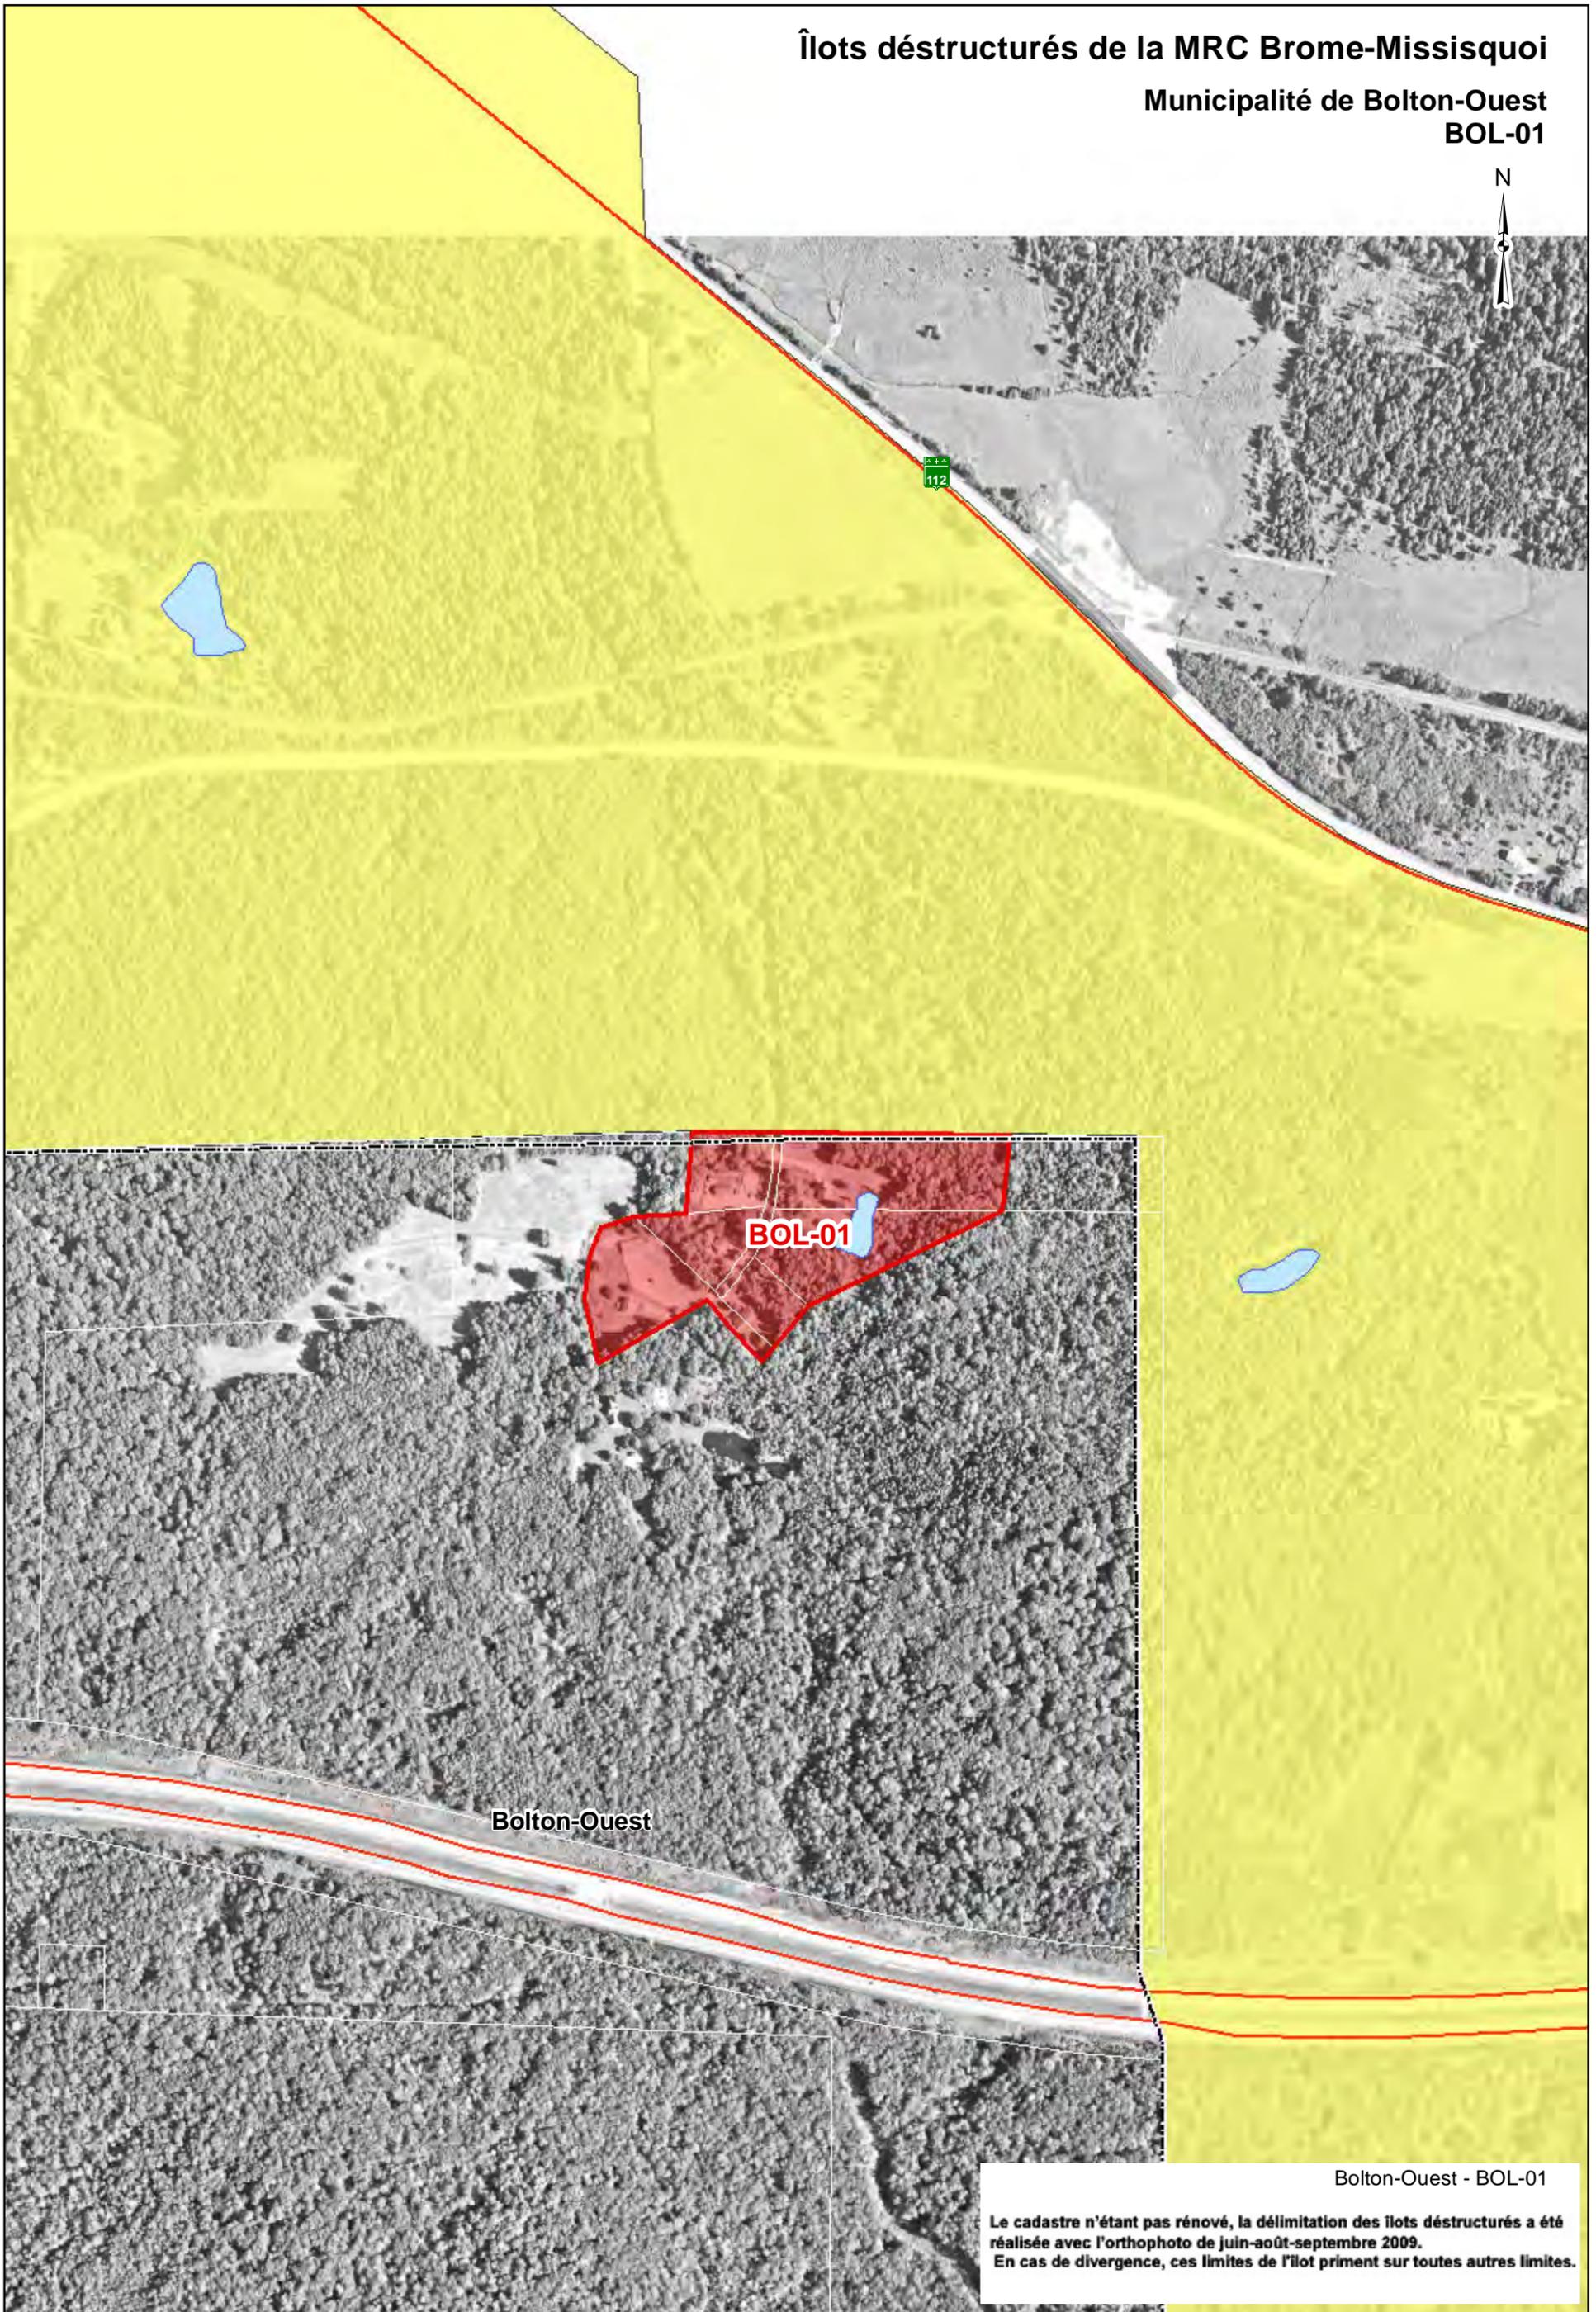

BOL-01

Bolton-Ouest

Bolton-Ouest - BOL-01

Le cadastre n'étant pas renouvelé, la délimitation des îlots déstructurés a été réalisée avec l'orthophoto de juin-août-septembre 2009.
En cas de divergence, ces limites de l'îlot priment sur toutes autres limites.

- | | |
|---------------------|---------------------------------|
| Limites municipales | Îlots déstructurés |
| Zone non agricole | Îlot avec morcellement (Type 1) |
| Exclusion | Îlot sans morcellement (Type 2) |
| Inclusion | |

1:5 000

50 25 0 50 100 150 Mètres